


ÚPN SÚ HRUŠKY

změna č. 5

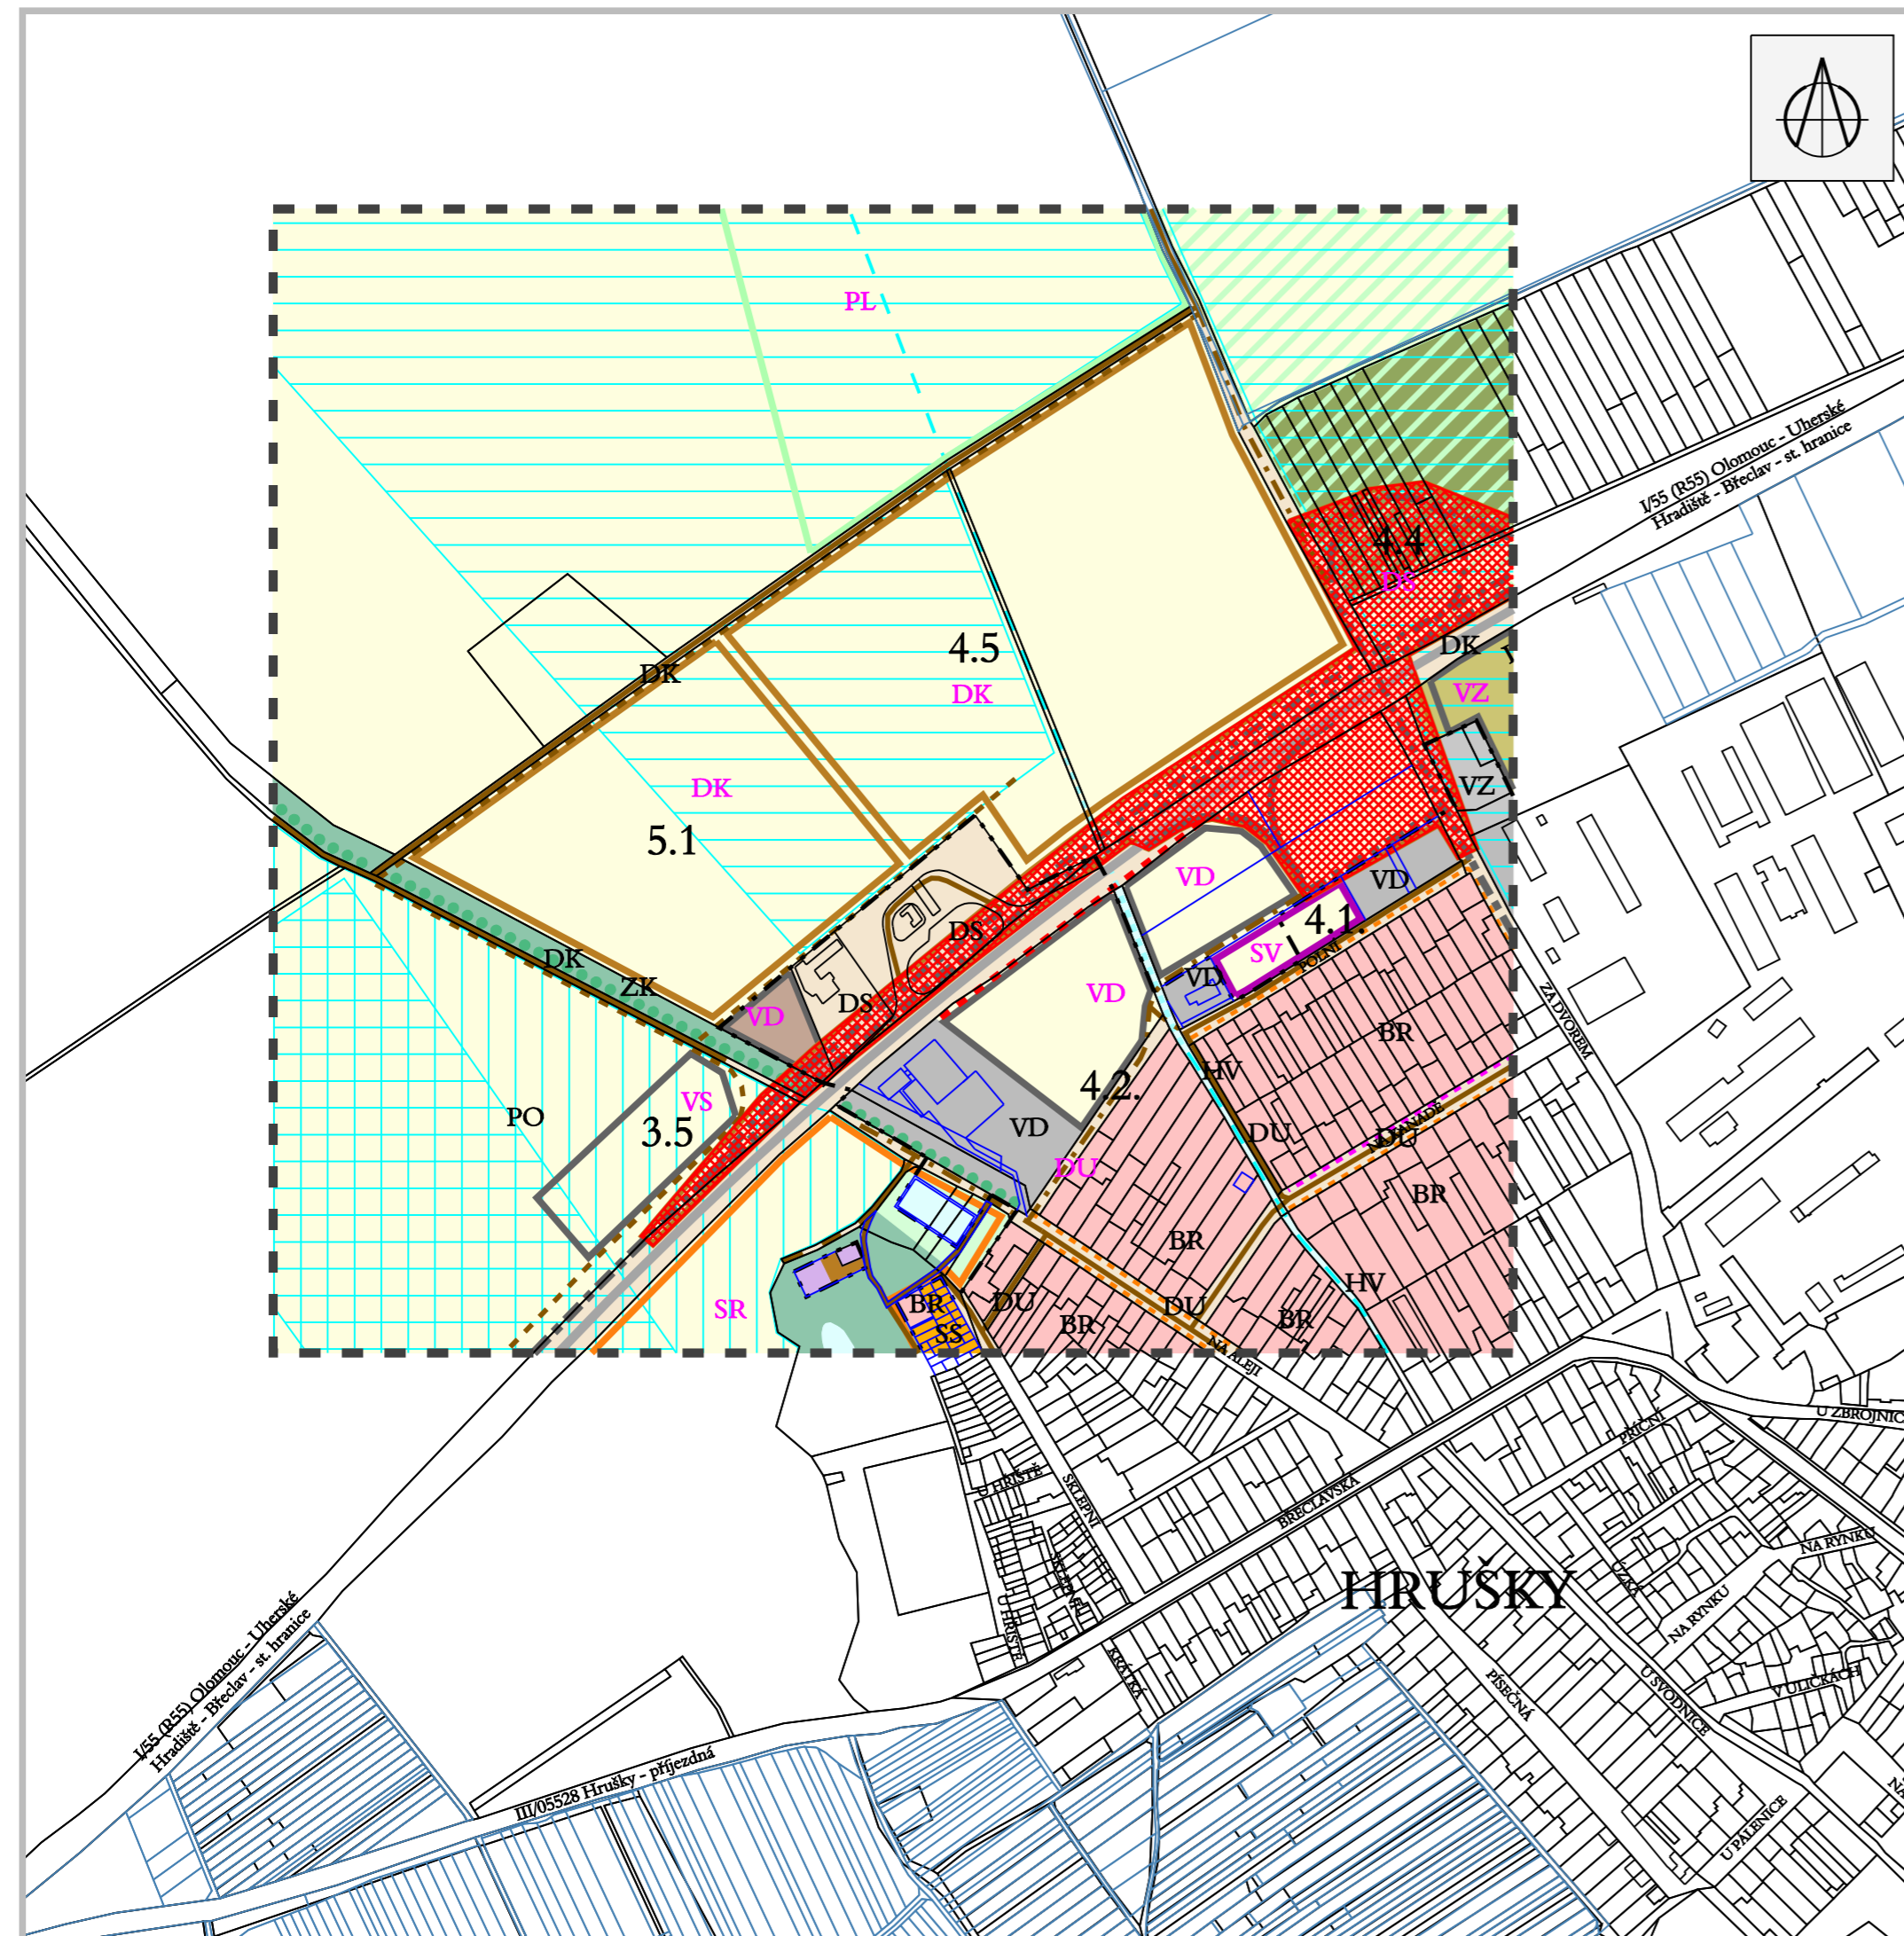

ZASTAVĚNÉ ÚZEMÍ

--- hranice zastavěného území 1.1.2007

ZASTAVITELNÉ PLOCHY A PLOCHY PŘESTAVBY VYPLÝVAJÍCÍ ZE ZMĚNY Č. 5 ÚPN SÚ HRUŠKY

PO PLOCHY DOPRAVNÍ INFRASTRUKTURY
DK logistická centra jako plochy kombinované dopravy

VYMEZENÍ PLOCH - ÚPN SÚ HRUŠKY PO ZMĚNÁCH Č. 1,2,3,4

- | | | |
|--------------|--------------|---|
| stav | návrh | ÚZEMÍ BYDLENÍ |
| [pink box] | [pink box] | BR bydlení v rodinných domech |
| [white box] | [purple box] | ÚZEMÍ SMÍŠENÉ |
| [white box] | [purple box] | SV plochy smíšené výrobní |
| [orange box] | [orange box] | SS vinné sklepy |
| [white box] | [orange box] | SR smíšené území sportovně rekreační |
| [white box] | [grey box] | ÚZEMÍ VÝROBY A SKLADOVÁNÍ |
| [grey box] | [grey box] | VS plochy skladovací, velkoobchodní plochy, logistická centra |
| [grey box] | [grey box] | VD drobná výroba nepřiléhající obkročím, výrobní služby |
| [grey box] | [grey box] | VZ výroba zemědělská |
| [white box] | [tan box] | ÚZEMÍ DOPRAVNÍ A TECHNICKÉ VYBAVENOSTI |
| [white box] | [tan box] | DU veřejná prostranství v zastavěném území obce |
| [white box] | [tan box] | DS plochy služeb pro silniční dopravu (čerpací st. PHM) |
| [white box] | [brown box] | ÚZEMÍ SPECIFICKÉ |
| [white box] | [brown box] | FR specifické rekreační plochy (motokros, sportovní letiště) |
| [white box] | [green box] | ÚZEMÍ VNITROSÍDELNÍ ZELENĚ A VODNÍ PLOCHY |
| [white box] | [green box] | ZS zeleň sídelní, parky, hřbitovy |
| [white box] | [green box] | ZT zatravněné plochy vnitrosídelní a nezemědělské |
| [white box] | [green box] | HV vodní plochy vnitrosídelní |
| [white box] | [green box] | ÚZEMÍ KRAJINNÉ ZELENĚ A VODNÍ PLOCHY |
| [white box] | [green box] | PZ zahrady, sady |
| [white box] | [green box] | ZK zeleň krajinná (doprovodná, izolační) |
| [white box] | [green box] | PL trvalé travní porosty (louky, pastviny) |
| [white box] | [green box] | PO orná půda |
| [white box] | [green box] | PV vinice, chmelnice / viniční tratě |
| [white box] | [green box] | DK plochy veřejných komunikací (mimo zastavěné území) |

PLOCHY A KORIDORY PRO VEŘEJNĚ PROSPĚŠNÉ STAVBY, OPATŘENÍ A ASANACE

[red dotted box] plochy pro veřejně prospěšné stavby

- | | | |
|--------------------|--------------------|---|
| stav | návrh | HYDROLOGIE |
| [blue dashed line] | [blue dashed line] | záchranné příkopy a občasné vodoteče |
| [blue dotted line] | [blue dotted line] | vodní toky zatrubněné |
| [blue hatched box] | [blue hatched box] | zavlažované území |
| [blue solid box] | [blue solid box] | odvodňované území |
| [white box] | [green dots] | ÚZEMNÍ SYSTÉM EKOLOGICKÉ STABILITY |
| [white box] | [green dots] | interakční prvky |
| [white box] | [grey hatched box] | DOPRAVA |
| [white box] | [grey hatched box] | rychlостní silnice a silnice I. třídy (funkce dopravní) |
| [white box] | [grey hatched box] | silnice II. a III. třídy (funkce dopravní - obslužná) |
| [white box] | [grey hatched box] | místní komunikace (funkce obslužná) |
| [white box] | [grey hatched box] | účelové komunikace (hlavní polní a lesní cesty) |
| [white box] | [grey hatched box] | komunikace pro pěší |
| [white box] | [grey hatched box] | protihluková stěna |

INFORMATIVNÍ ÚDAJE

5.1 označení dílčích změn územního plánu

Změna 5.1: změna orné půdy na návrh DK - logistická centra jako plochy kombinované dopravy

HLAVNÍ VÝKRES

1 : 5.000

Pořizovatel: Městský úřad Břeclav, odbor stavebního řádu a územního plánování		AR projekt, s.r.o.
Projektant: AR projekt, s.r.o., Hvězdoslavova 1183/29a, 627 00 Brno		
Datum zpracování: 01/2008		I. 02
Vedoucí projektant: Ing. arch. Milan Hučík	Vypracovali: Ing. arch. Milan Hučík Ing. arch. Gabriela Konečná	

ZÁZNAM O ÚČINNOSTI ZMĚNY ÚZEMNÍHO PLÁNU		
Správní orgán, který územní plán vydal: Zastupitelstvo obce Hrušky	Razítko	
Číslo jednací:	Datum vydání:	
Datum nabytí účinnosti:		
Pořizovatel: Městský úřad Břeclav, odbor stavebního řádu a územního plánování	Jméno a příjmení oprávněné osoby pořizovatele: Ivan Sulovský	Razítko
Funkce: vedoucí odboru		
Podpis:		