
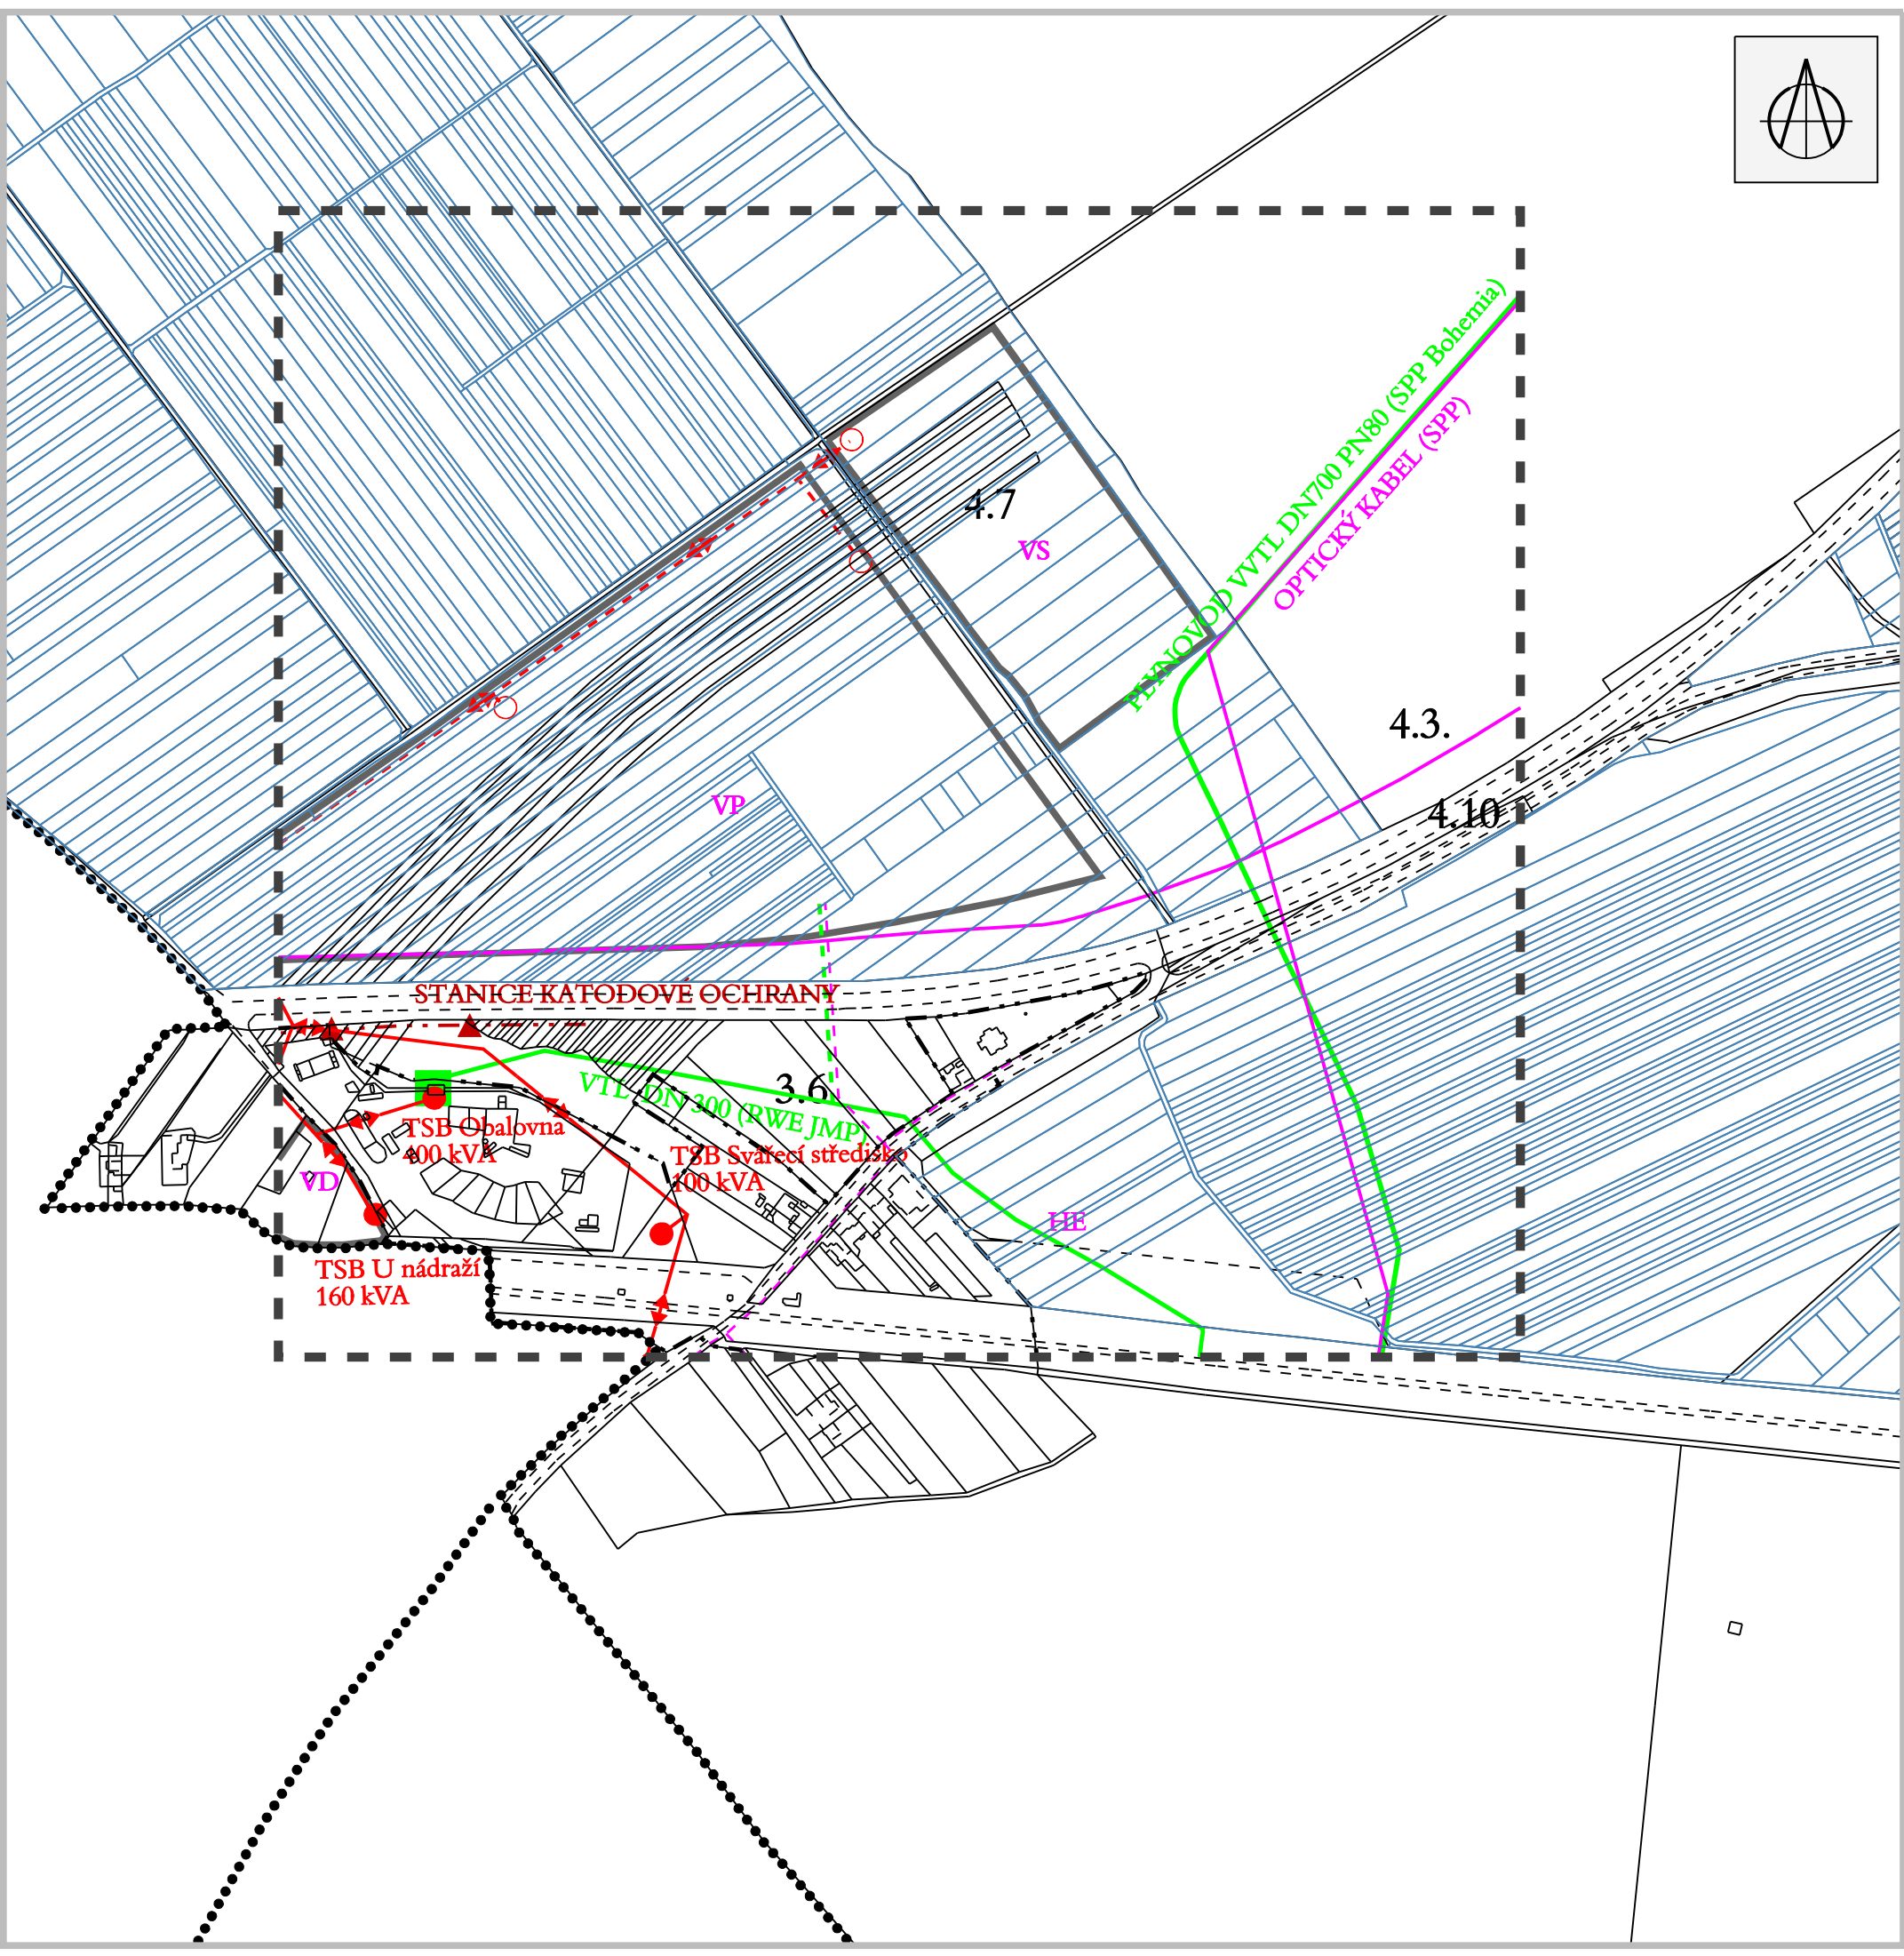


ÚPN SÚ HRUŠKY

změna č. 4B

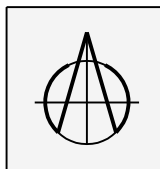

ENERGETIKA A PŘENOS INFORMACÍ

stav	návrh

ZÁSOBOVÁNÍ PLYNEM

plynovody VVTL
plynovody VTL
regulační stanice VTL

katodová ochrana

ZÁSOBOVÁNÍ ELEKTRICKOU ENERGIÍ

el. vedení VN vzdušné
trafostanice VN/NN

PŘENOS INFORMACÍ

dálkové kabely optické a metalické
místní telekomunikační síť

ZASTAVITELNÉ PLOCHY A PLOCHY PŘESTAVBY VYPLÝVAJÍCÍ ZE ZMĚNY Č. 4B ÚPN SÚ HRUŠKY

ÚZEMÍ VÝROBY A SKLADOVÁNÍ
VS plochy skladovací, velkoobchodní plochy, logistická centra

ZASTAVITELNÉ PLOCHY A PLOCHY PŘESTAVBY VYPLÝVAJÍCÍ Z ÚPN SÚ HRUŠKY A ZMĚN Č. 1-4A

návrh ÚZEMÍ VÝROBY A SKLADOVÁNÍ
 VS plochy skladovací, velkoobchodní plochy, logistická centra
 VD drobná výroba nepříliš obtěžující okolí, výrobní služby
 VP průmyslová výroba

INFORMATIVNÍ ÚDAJE

zastavěné území k 1.1.2007
 řešené území
4.5 označení dílčích změn územního plánu
 hranice katastrálních území

Změna 4.7: změna orné půdy na návrh VS plochy skladovací, velkoobchodní plochy, logistická centra

ENERGETIKA A SPOJE

1 : 5.000

Pořizovatel: Obecní úřad Hrušky Projektant: AR projekt, s.r.o., Hvězdoslavova 1183/29a, 627 00 Brno Datum zpracování: 01/2008		 I. 05
Vedoucí projektant: Ing. arch. Milan Hučík	Vypracovali: Ing. arch. Milan Hučík Ing. arch. Gabriela Konečná	

ZÁZNAM O ÚČINNOSTI ZMĚNY ÚZEMNÍHO PLÁNU	
Správní orgán, který územní plán vydal: Zastupitelstvo obce Hrušky Číslo jednací: Datum vydání: Datum nabytí účinnosti:	Razítko
Pořizovatel: Obecní úřad Hrušky Jméno a příjmení oprávněné osoby pořizovatele: Ivan Sulovský Funkce: vedoucí odboru Podpis:	Razítko