


ÚPN SÚ HRUŠKY

změna č. 5

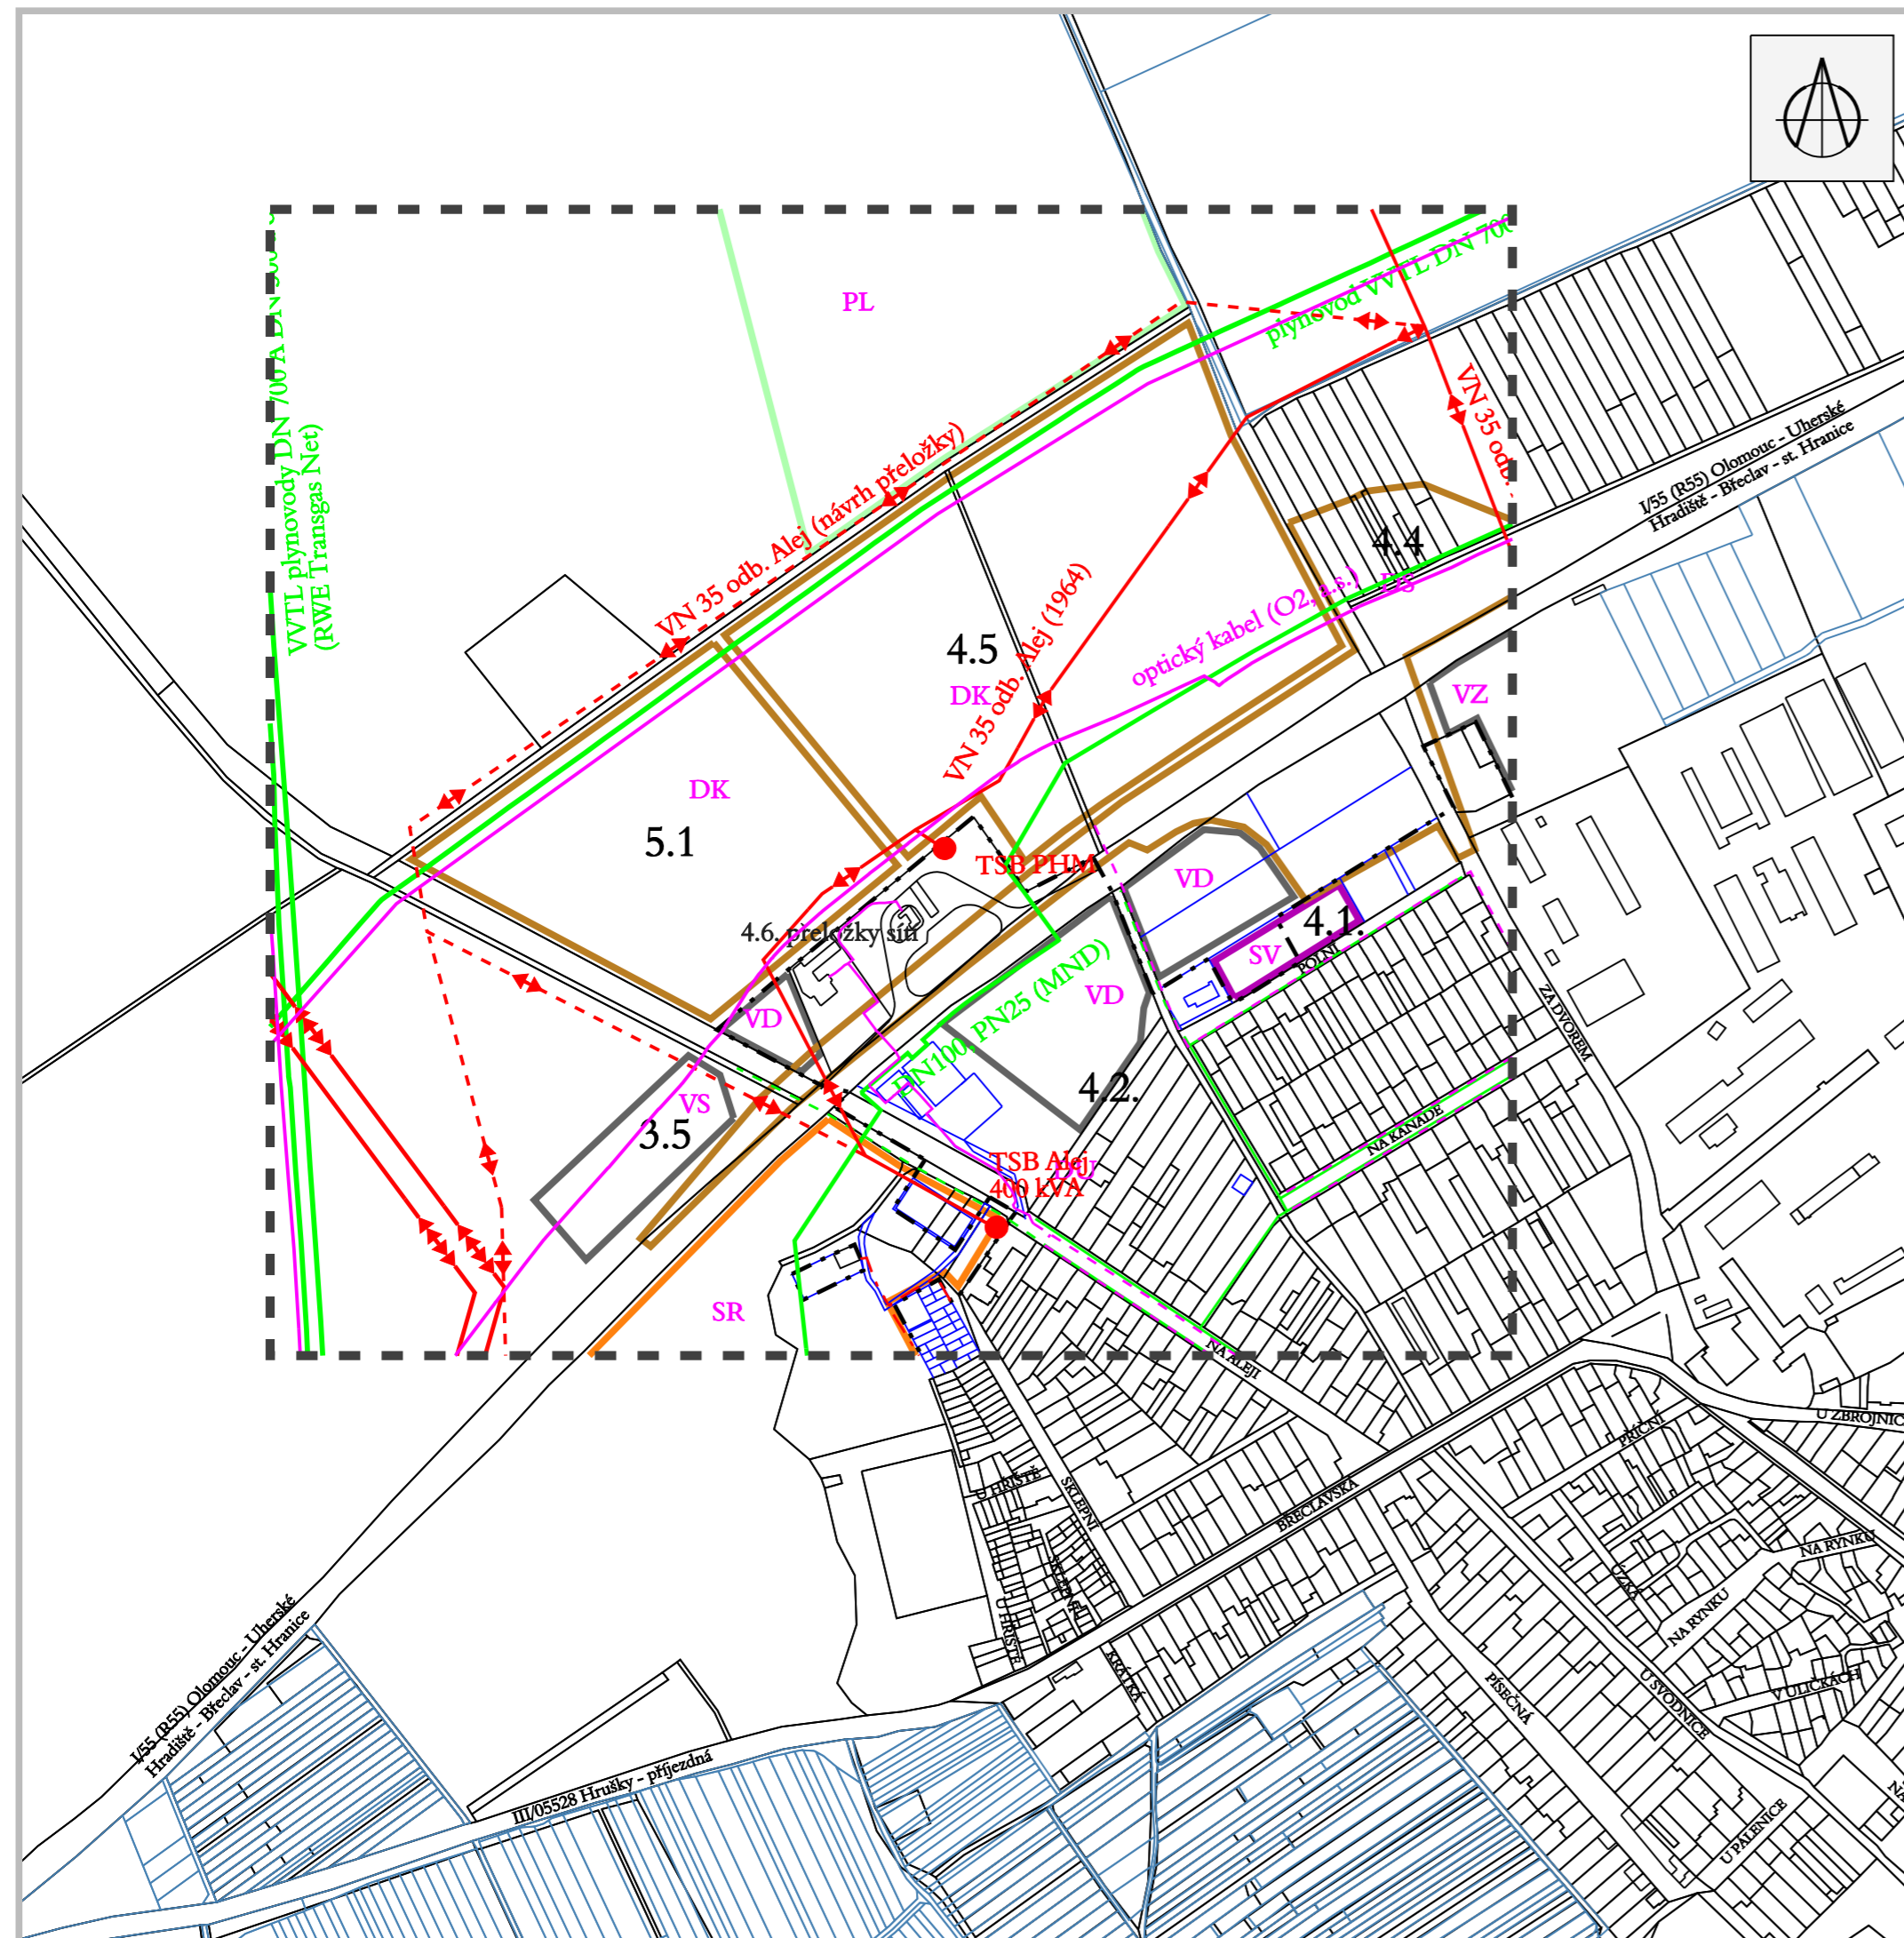

ENERGETIKA A PŘENOS INFORMACÍ

stav	návrh

ZÁSOBOVÁNÍ PLYNEM
 plynovody VVTL
 plynovody VTL
 plynovody STL
 plynovody NTL

ZÁSOBOVÁNÍ ELEKTRICKOU ENERGIÍ
 el. vedení VVN
 el. vedení VN vzdušné
 el. vedení VN zemní kabel
 el. vedení NN (zemní kabely)
 trafostanice VN/NN

PŘENOS INFORMACÍ
 dálkové kabely optické a metalické
 místní telekomunikační síť

ZASTAVITELNÉ PLOCHY A PLOCHY PŘESTAVBY VYPLÝVAJÍCÍ ZE ZMĚNY Č. 5 ÚPN SÚ HRUŠKY

PLOCHY DOPRAVNÍ INFRASTRUKTURY
 DK logistická centra jako plochy kombinované dopravy

ZASTAVITELNÉ PLOCHY A PLOCHY PŘESTAVBY VYPLÝVAJÍCÍ Z ÚPN SÚ HRUŠKY A ZMĚN Č. 1-4

návrh

ÚZEMÍ SMÍŠENÉ
 SV plochy smíšené výrobní
 SR smíšené území sportovní rekreacní

ÚZEMÍ VÝROBY A SKLADOVÁNÍ
 VS plochy skladovací, velkoobchodní plochy, logistická centra
 VD drobná výroba nepřiléhající obkolo, výrobní služby

ÚZEMÍ DOPRAVNÍ A TECHNICKÉ VYBAVENOSTI
 DS plochy silniční dopravy
 DK logistická centra jako plochy kombinované dopravy

INFORMATIVNÍ ÚDAJE

4.5 označení dílčích změn územního plánu
 hranice zastavěného území k 1.1. 2007

Změna 5.1: změna orné půdy na návrh DK - logistická centra jako plochy kombinované dopravy

ENERGETIKA A SPOJE

1 : 5.000

Pořizovatel: Městský úřad Břeclav, odbor stavebního řádu a územního plánování Projektant: AR projekt, s.r.o., Hvězdozlavova 1183/29a, 627 00 Brno Datum zpracování: 01/2008		 projekt, s.r.o.
Vedoucí projektant: Ing. arch. Milan Hučík	Vypracovali: Ing. arch. Milan Hučík Ing. arch. Gabriela Konečná	

ZÁZNAM O ÚČINNOSTI ZMĚNY ÚZEMNÍHO PLÁNU	
Správní orgán, který územní plán vydal: Zastupitelstvo obce Hrušky	Razítko
Číslo jednací: Datum vydání: Datum nabytí účinnosti:	
Pořizovatel: Městský úřad Břeclav, odbor stavebního řádu a územního plánování Jméno a příjmení oprávněné osoby pořizovatele: Ivan Sulovský Funkce: vedoucí odboru	Razítko
Podpis:	