



SITUACE TRUBNÍCH MATERIÁLŮ, M 1: 2500

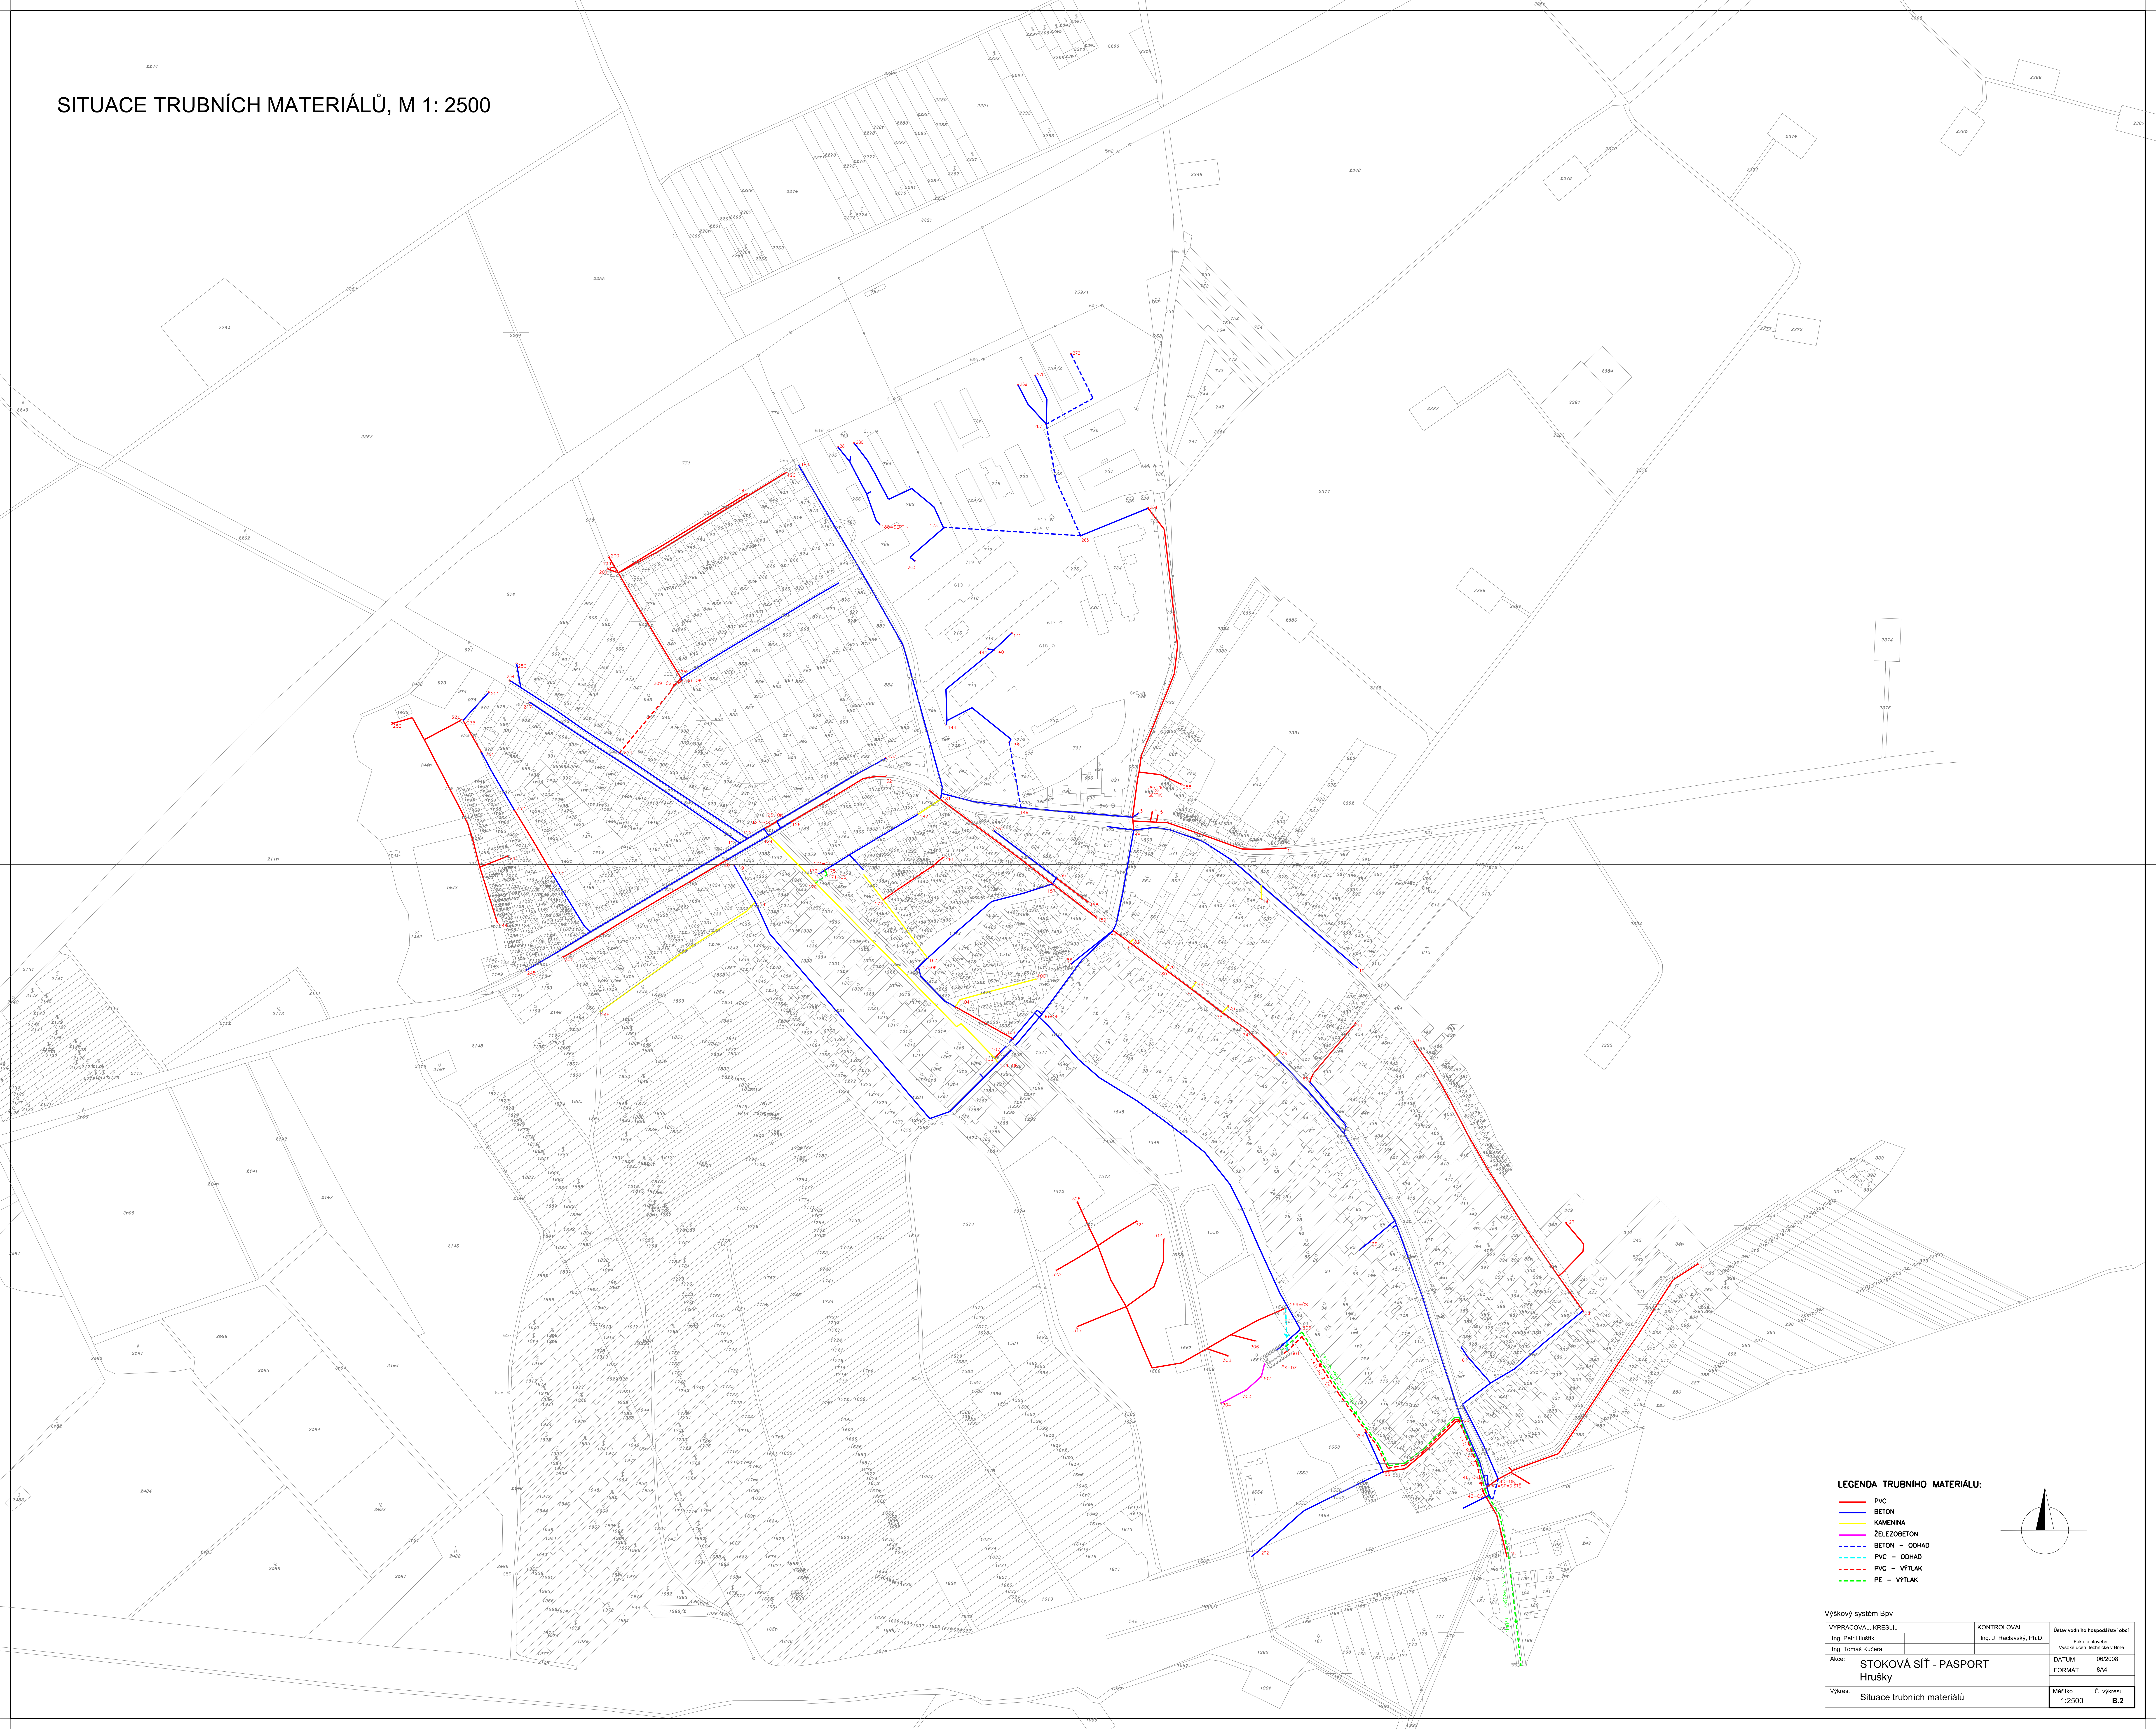

- LEGENDA TRUBNÍHO MATERIÁLU:**
- PVC
 - BETON
 - KAMENINA
 - ŽELEZOBETON
 - - - - - PVC - ODHAD
 - - - - - PVC - VÝTLAK
 - - - - - PE - VÝTLAK

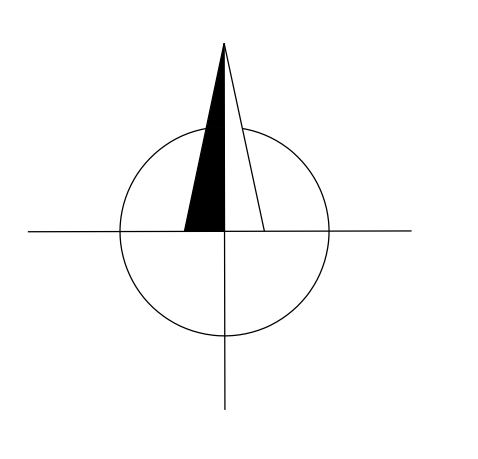

Výpravočal KRESLIL		KONTROLOVAL	Účar vadnóho hospodárenia ústí
Ing. Petr Hájek		Ing. J. Radický, Ph.D.	Fa. ústí
AKCE: STOKOVÁ SIŤ - PASPORT			Výstka ubari technická a b. ústí
Hrušky			DATUM 06/2008
Situace trubních materiálů			FORMAT 844
Mřítko 1:2500	C. výkresu B.2		