



# SITUACE PROFILŮ, M 1: 2500

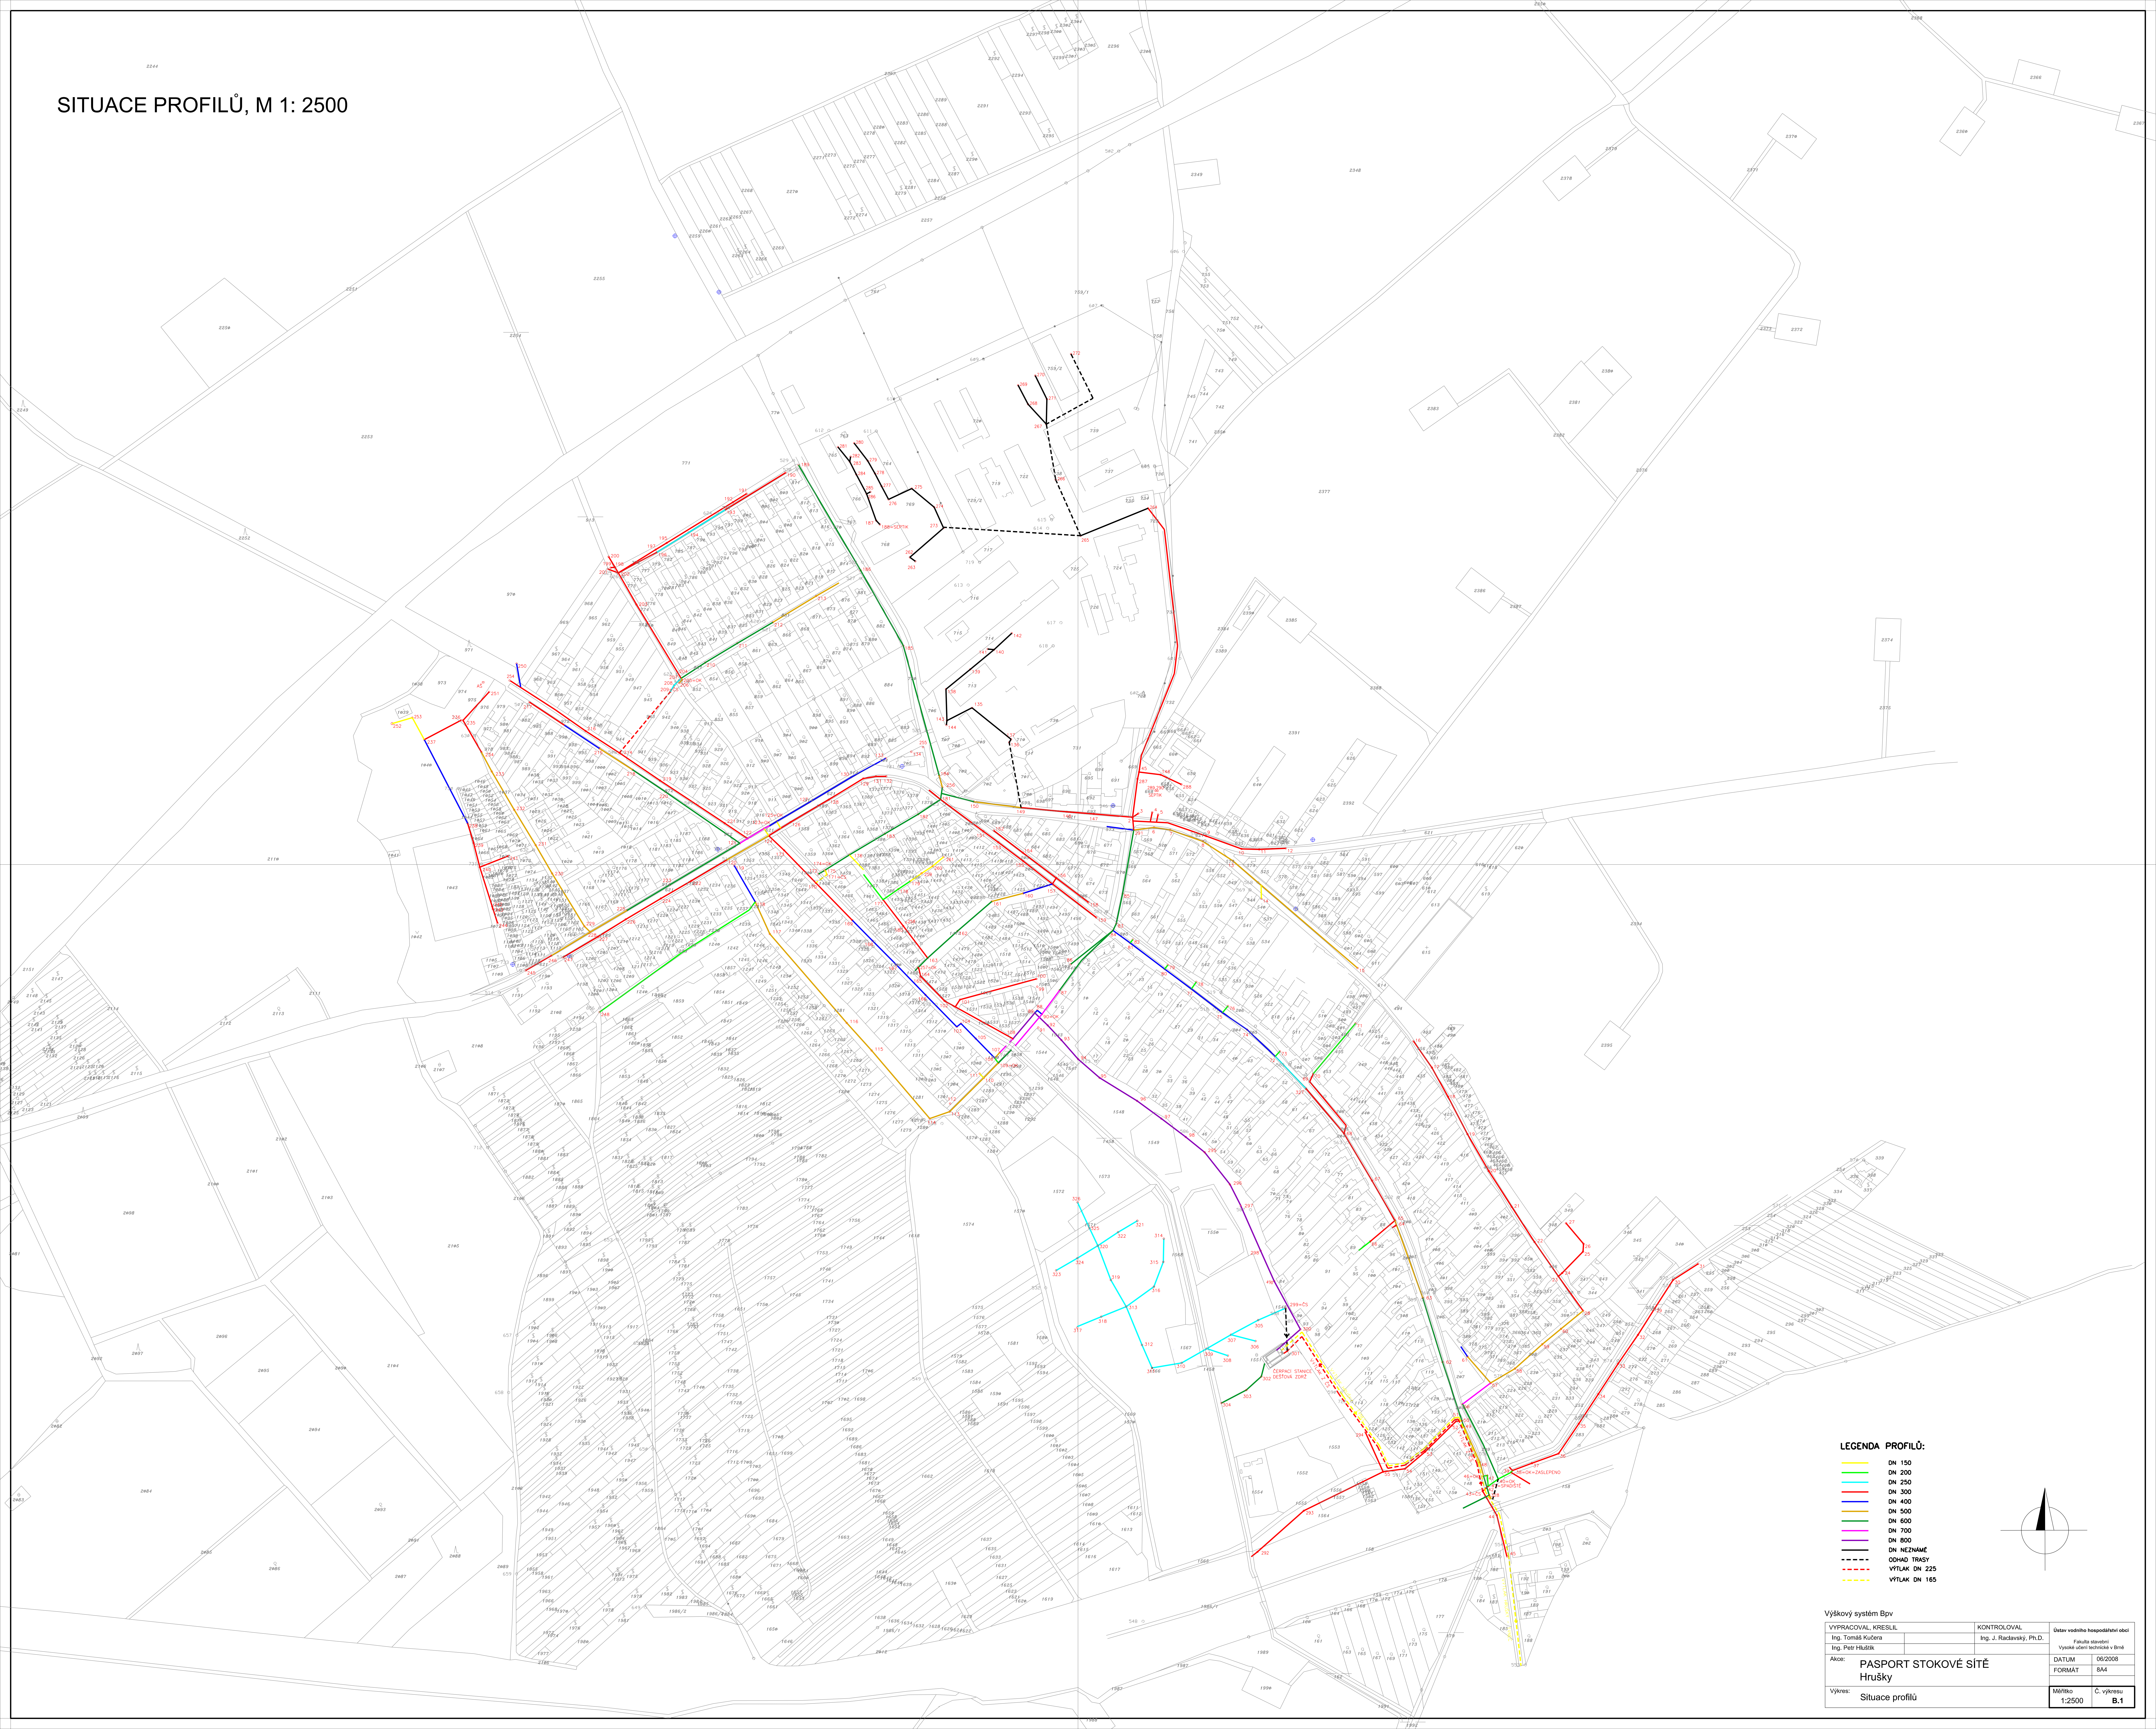

## LEGENDA PROFILŮ:

- DN 150
- DN 200
- DN 250
- DN 300
- DN 400
- DN 500
- DN 600
- DN 700
- DN 800
- - - DN NEZNÁMÉ
- - - - ODHAD TRÁSY
- - - VÝTLAK DN 225
- - - VÝTLAK DN 150

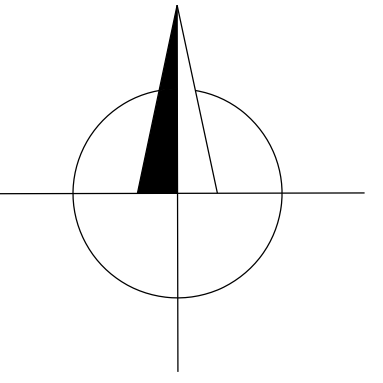

Výpracoval KRESLIL		KONTROLOVAL	Účar vodního hospodářství obcí
Ing. Tomáš Kučera		Ing. J. Radčivský, Ph.D.	Fa. úřad obce
Ing. Petr Hušička			Výškové územní technická a b. úřad
AKCE: PASPORT STOKOVÉ SÍTĚ		DATUM: 06/2008	FORMAT: A4
Hrušky		Mřítko: C - výkresu	1:2500
Výkres: Situace profilů			B.1